

Oznámení o přerušení dodávky elektrické energie

Z důvodu plánovaných prací na zařízení distribuční soustavy - rekonstrukcí, oprav, údržbových a revizních prací - bude přerušena dodávka elektrické energie:

Dne 18.08.2014 od 07:30 do 11:00

**Obec
Deštná**

**Část obce
Deštná**

**Vypnutá oblast: Deštná TS Kulturní dům - část nám. Míru, ulice Sokolská,
Táborská, Sportovní, U hřiště - dle předložené situace
a regulační stanice plynu**

Společnost E.ON Distribuce, a.s. jako provozovatel distribuční soustavy je k provedení tohoto nezbytného kroku oprávněna na základě ustanovení § 25 odst. (3) písmeno c) bod 5 zákona č. 458/2000 Sb. ve znění pozdějších předpisů (energetický zákon). Žádáme odběratele el.energie o pochopení pro toto nezbytné omezení.

Upozornění:

V době přerušení dodávky elektřiny je nutné z důvodu bezpečnosti považovat energetické zařízení za zařízení pod napětím.

Případné použití vlastního náhradního zdroje v době přerušení dodávky elektřiny je nutné předem vždy projednat se společností E.ON Česká republika, s.r.o.

Pro případné další informace volejte E.ON Zákaznickou linku 840 111 333 nebo navštivte www.eon.cz, kde v části věnované distribuci najdete další informace o přerušení dodávek elektřiny, nebo použijte přímo adresu <http://portal.eon.cz/cs/otg/>.

Děkujeme Vám za pochopení.

E.ON Distribuce, a.s.

Vyvěšeno: 30.07.2014
Ryglow

MĚSTSKÝ ÚŘAD DEŠTNÁ
378 25 Deštná

Sejmuto: 18.08.2014
Ryglow

Oznámení o přerušení dodávky elektrické energie

Z důvodu plánovaných prací na zařízení distribuční soustavy - rekonstrukcí, oprav, údržbových a revizních prací - bude přerušena dodávka elektrické energie:

Dne 18.08.2014 od 11:30 do 14:00

**Obec
Deštná**

**Část obce
Deštná**

Vypnutá oblast: Deštná, pouze firma SIGNUM - Táboritská ulice č.p. 312

Společnost E.ON Distribuce, a.s. jako provozovatel distribuční soustavy je k provedení tohoto nezbytného kroku oprávněna na základě ustanovení § 25 odst. (3) písmeno c) bod 5 zákona č. 458/2000 Sb. ve znění pozdějších předpisů (energetický zákon). Žádáme odběratele el.energie o pochopení pro toto nezbytné omezení.

Upozornění:

V době přerušení dodávky elektřiny je nutné z důvodu bezpečnosti považovat energetické zařízení za zařízení pod napětím.

Případné použití vlastního náhradního zdroje v době přerušení dodávky elektřiny je nutné předem vždy projednat se společností E.ON Česká republika, s.r.o.

Pro případné další informace volejte E.ON Zákaznickou linku 840 111 333 nebo navštivte www.eon.cz, kde v části věnované distribuci najdete další informace o přerušení dodávek elektřiny, nebo použijte přímo adresu <http://portal.eon.cz/cs/otg/>.

Děkujeme Vám za pochopení.

E.ON Distribuce, a.s.

Vyvěšeno: 30.07.2014

Niglom


MĚSTSKÝ ÚŘAD DEŠTNÁ

378 25 Deštná

Sejmuto: 18.08.2014

Niglom

Plýmar's staveice

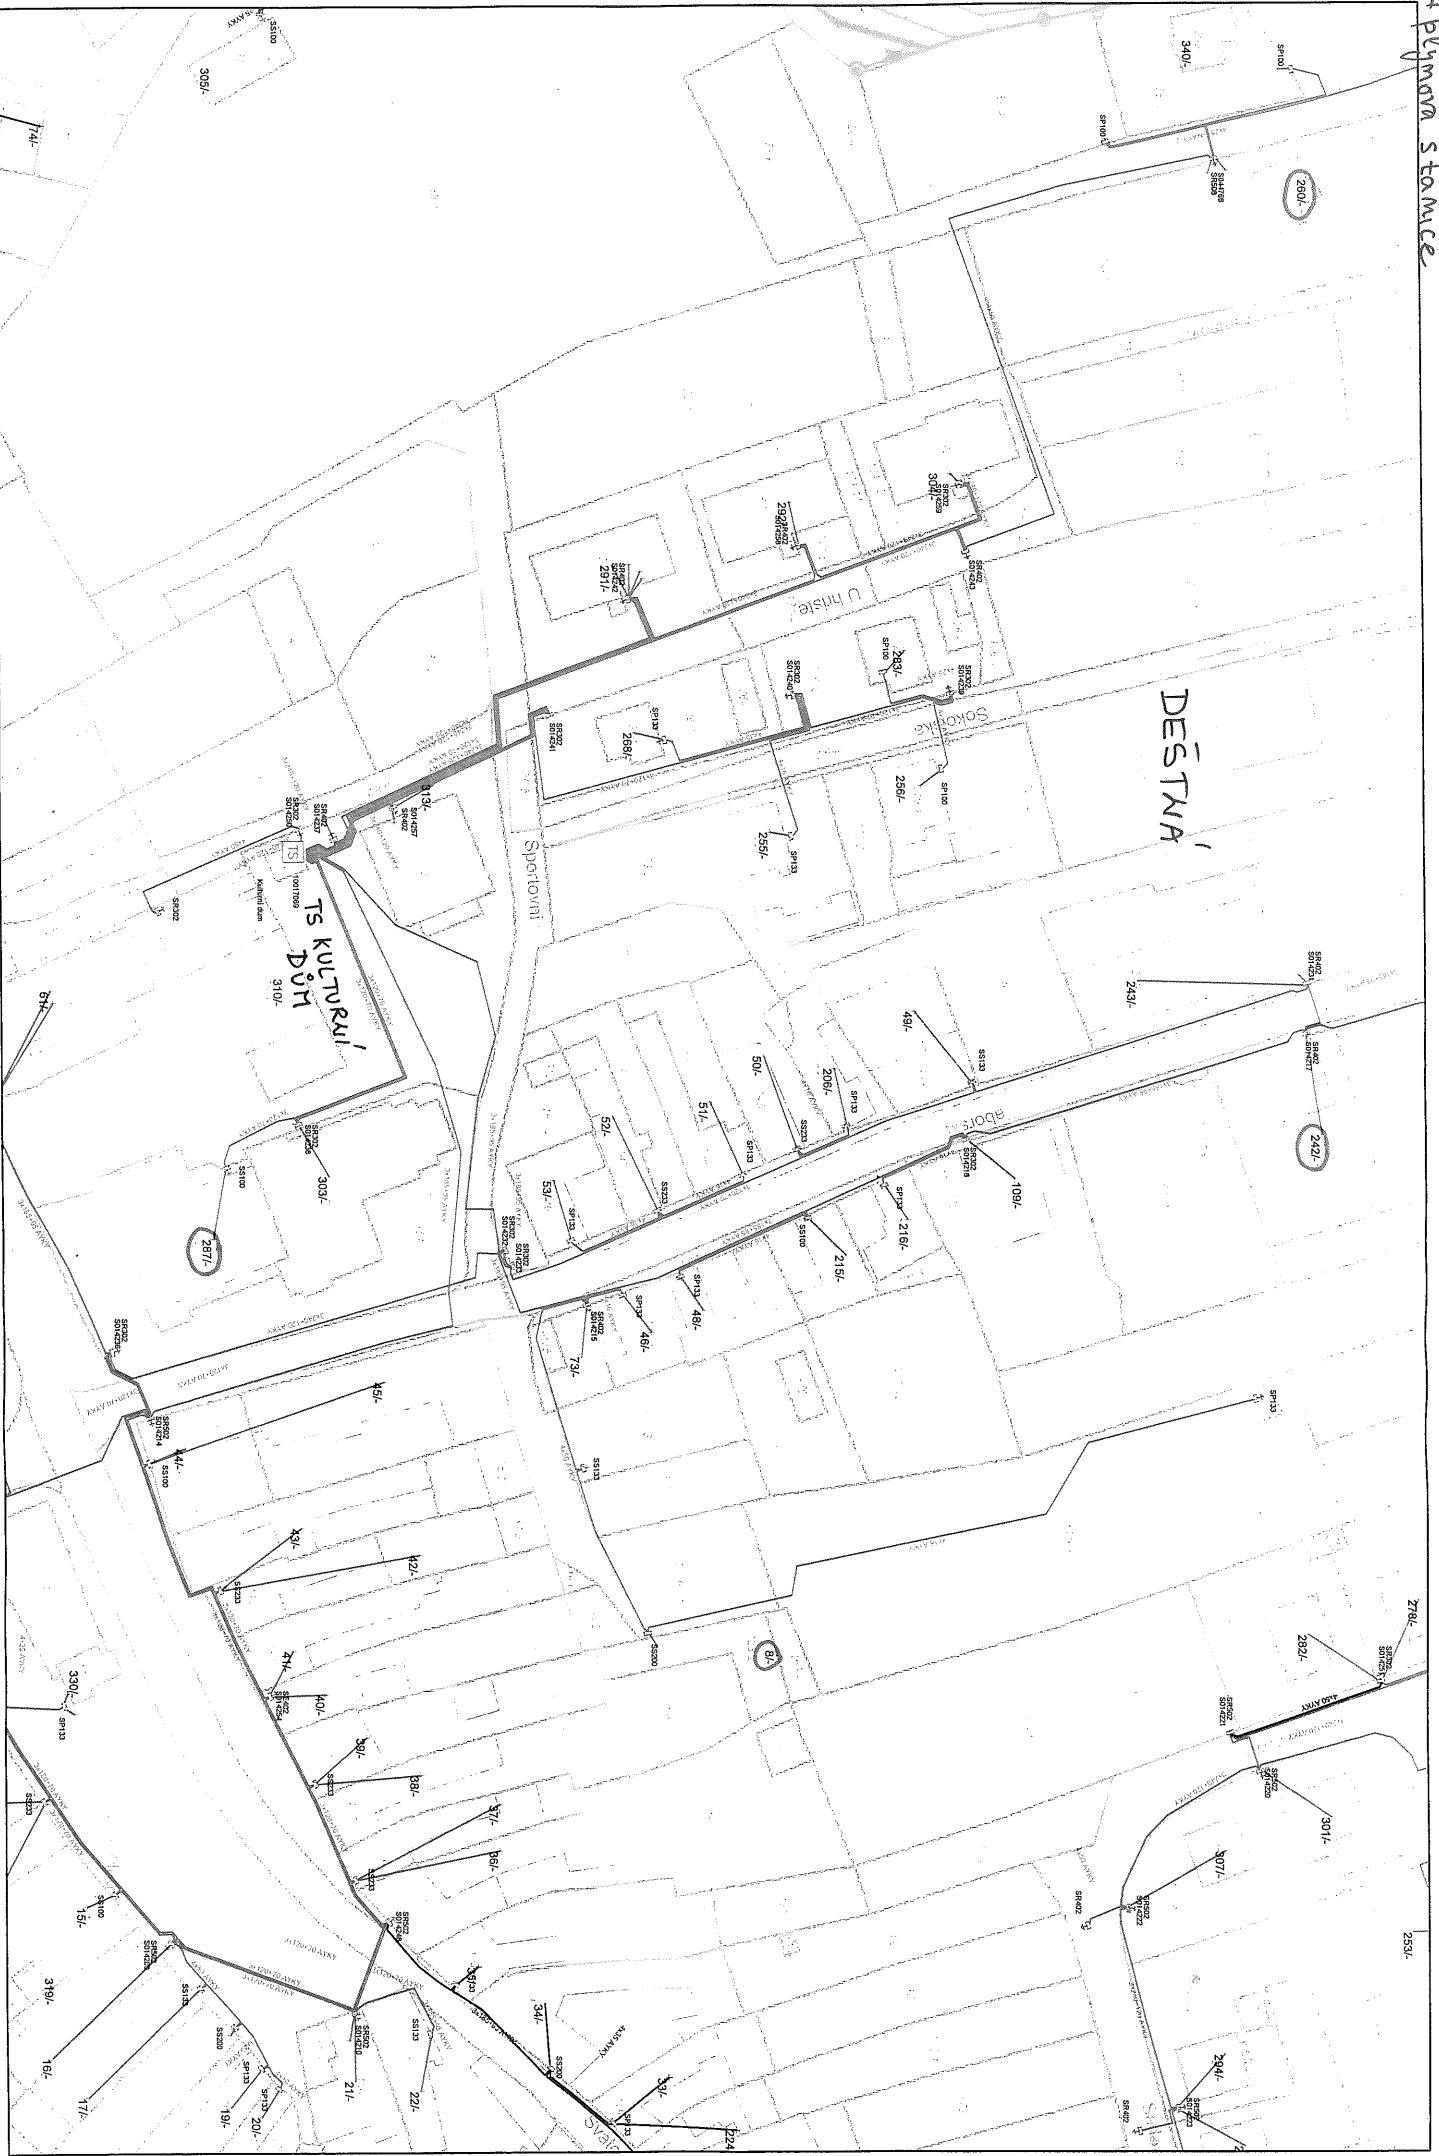

Měřítko: 1:1000