

MĚSTO DEŠTNÁ

nám. Míru 65, 378 25 Deštná, okr. Jindřichův Hradec

telefon: 384 384 291; tel./fax: 384 384 231; IČ: 00246506; DIČ: CZ00246506; email: podatelna@destna.cz

Město Deštná na základě § 39 odst. 1 zákona č. 128/2000 Sb. v platném znění tímto zveřejňuje svůj záměr

prodat

Pozemek ve vlastnictví města Deštná vzniklý na základě geometrického plánu č. 647a-15/2015: pozemek p.č. 2335/31 o výměře 65 m², ostatní plocha – manipulační plocha, cena 30 Kč/m².

Výměra celkem 65 m². Minimální nabídková cena celkem 1.950 Kč.

Podmínky prodeje pro žadatele:

- Uhradí podíl na vypracování geometrického plánu ve výši 1.470 Kč.
- Uhradí poplatky spojené s vkladem na Katastrální úřad.
- Má ke dni podpisu kupní smlouvy uhrazeny veškeré závazky vůči městu Deštná.
- Uvede své rodné číslo nebo IČO.
- Budou přijaty pouze nabídky na pozemek v zalepené obálce s označením „NEOTVÍRAT – POZEMEK“.
- Žadatel vysloví do nabídky akceptaci podmínek prodeje.

Záměr prodat pozemky vzniklé na základě geometrického plánu č. 647a-15/2015 schválilo Zastupitelstvo města Deštná na 15. zasedání dne 28.12.2015 usnesení č. 15/15/05.

Vyvěšeno na úřední i elektronické desce: 1.2.2016

Sejmuto z úřední i elektronické desky: 19.2.2016



MĚSTSKÝ ÚŘAD DEŠTNÁ

378 25 Deštná ☎

Příloha:

GP č. 647a-15/2015

VÝKAZ DOSAVIDNÍHO A NOVÉHO STAVU ÚDAJŮ KATASTRU NEMOVITOSTÍ

Dosavidní stav				Nový stav				Porovnání se stavem evidence právních vztahů							
Označení pozemku parc. číslem	Výměra parcely		Druh pozemku Způsob využití	Označení pozemku parc. číslem	Výměra parcely		Druh pozemku Způsob využití	Typ stavby Způsob využití	Způsob určení výměry	Díl přechází z pozemku označeného v katastru nemovitostí		Číslo listu vlastnictví	Výměra dílu		Označení dílu
	ha	m ²			ha	m ²				ha	m ²				
629/3	34	29	ostat.pl. zeleň	629/3	32	44	ostat.pl. zeleň		2	629/3	10001	32	44		
2335/17	9	65	ostat.pl. menipůdní pl.	629/13	1	85	ostat.pl. zeleň		2	629/3	10001	1	85		
				2335/17	8	52	ostat.pl. menipůdní pl.		2	2335/17	10001	8	52		
				2335/30		48	ostat.pl. menipůdní pl.		2	2335/17	10001		48		
				2335/31		65	ostat.pl. menipůdní pl.		2	2335/17	10001		65		
	43	94			43	94									

Městský úřad v Jindřichově Hradci,
 Odbor VÚP, jako stavební úřad příslušný
 podle § 82 zákona 183/2006 Sb., ve znění
 pozdějších předpisů (stavební zákon)


souhlasí
 s rozdělením - šcetením

pozemku dle tohoto geometrického plánu.
 Tento souhlas je vydán z důvodu, že není nutné vést
 územní řízení, protože není důvodné stanovit
 další podmínky pro dělení nebo šcetování pozemku

Dne 20. 11. 2015 č.j. VÚP

Seznam souřadnic (S-JTSK)
 Číslo bodu Souřadnice pro zápis do KN

Y	X	Kód kv.	Poznámka
k.o.	Destná u Jindřichova Hradce (625744)		
508-38	718995.77	1138323.41	3 sl.plotu
508-39	719009.25	1138327.90	3 sl.plotu
508-40	719004.51	1138349.41	3 sl.plotu
508-41	719003.13	1138354.68	3 lampa
508-46	719013.00	1138304.45	3 sl.plotu
1	719006.75	1138302.01	3 pl.znak
2	719001.13	1138325.19	3 sl.plotu
3	719004.57	1138326.34	3 sl.plotu
4	719002.21	1138335.93	3 hřeb
5	719007.27	1138336.88	3 sl.plotu
6	719000.56	1138343.95	3 hřeb
7	719003.34	1138353.87	3 hřeb

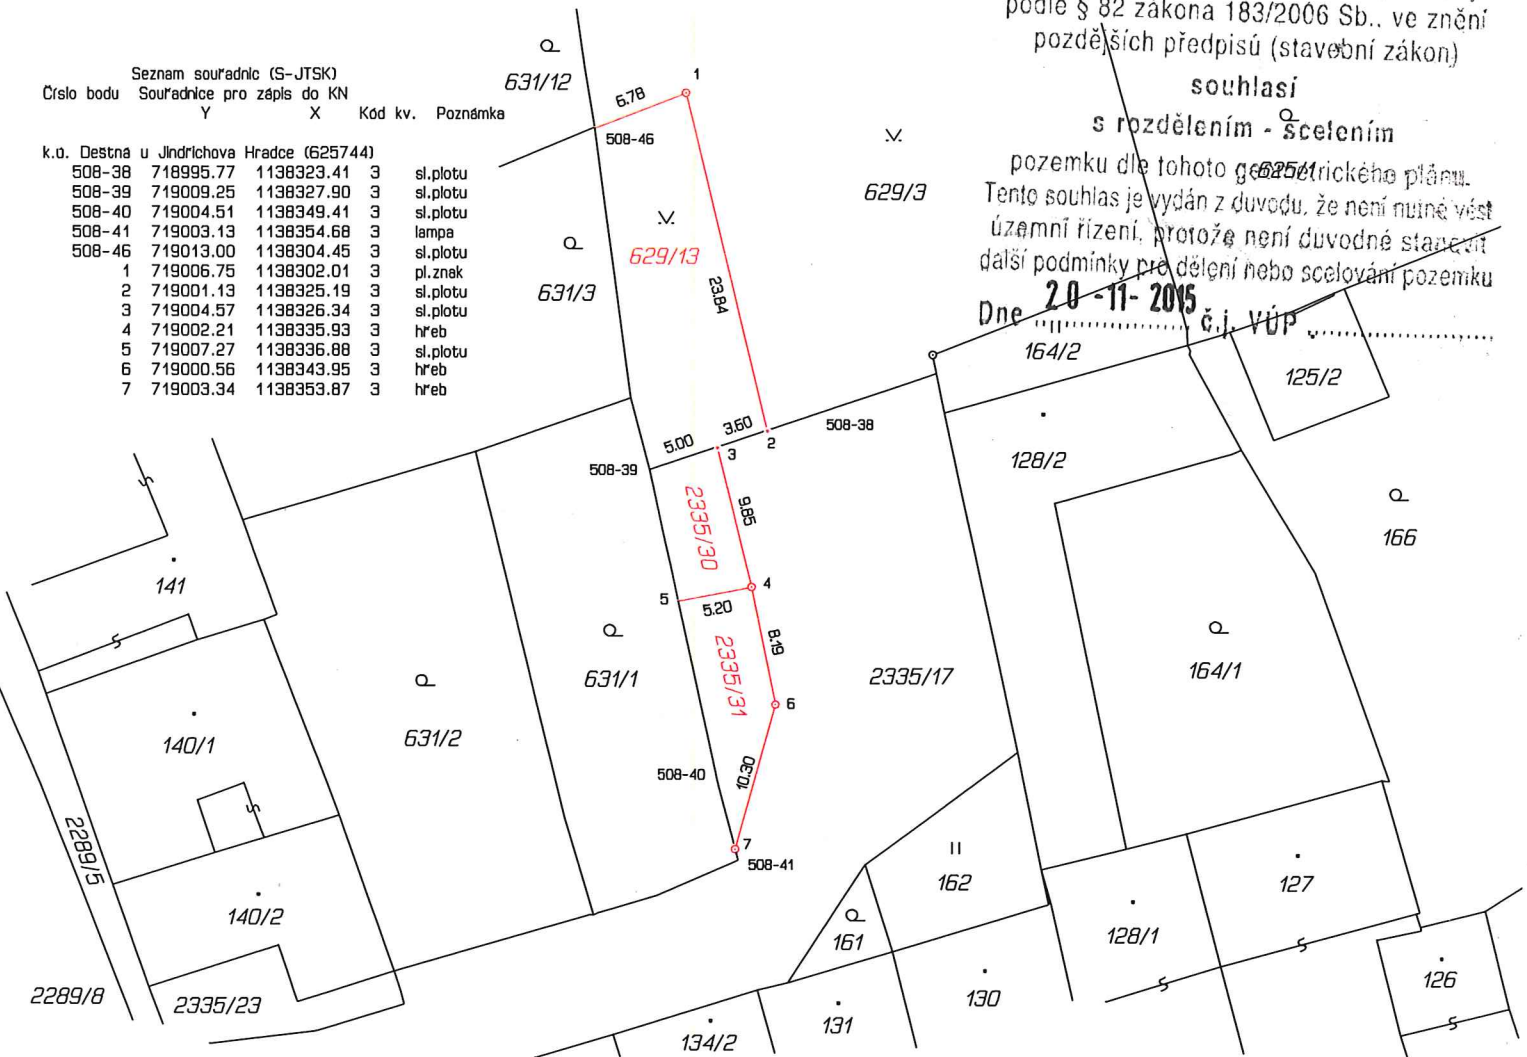

**GEOMETRICKÝ PLÁN
 pro
 rozdělení pozemku**

Vyhovitel: GEODS sdružení geodetů
 Vřdská 126/III
 377 01 Jindřichův Hradec

Číslo plánu: 647a-15/2015
 Okres: Jindřichův Hradec
 Obec: Deštná
 Kat. ozemí: Deštná u Jindřichova Hradce
 Mapový list: Kamenice nad Lipou 7-9/12

Dosavidním vlastníkům pozemků byla poskytnuta možnost
 seznámit se v terénu s průběhem navrhovaných nových hranic
 které byly označeny předepsaným způsobem:
 znakem z platu, sloupky plotu, hřeby

Geometrický plán ověřil úředně oprávněný zeměměřický inženýr:

Jméno, příjmení: Ing. Miroslav Engler
 Číslo položky seznamu úředně oprávněných zeměměřických inženýrů: 622/95
 Dne: 4.11.2015 Číslo: 26/2015
 Nálezitostmi a přesností odpovídá právním předpisům.

Katastrální úřad souhlasí s označováním parcel.

KÚ pro Jihočeský kraj
 KP Jindřichův Hradec
 Jaroslava Hamerníková
 PGP-994/2015-303
 2015.11.11 10:33:13 CET

Stejnopis ověřil úředně oprávněný zeměměřický inženýr:

Jméno, příjmení: Ing. Miroslav Engler
 Číslo položky seznamu úředně oprávněných zeměměřických inženýrů: 622/95
 Dne: 12. 11. 2015 Číslo: 016, 15
 Tento stejnopis odpovídá geometrickému plánu v elektronické podobě uloženému v dokumentaci katastrálního úřadu.

Ověření stejnopisu geometrického plánu v listinné podobě.