Výstavba kanalizace a ČOV v obci Mnich

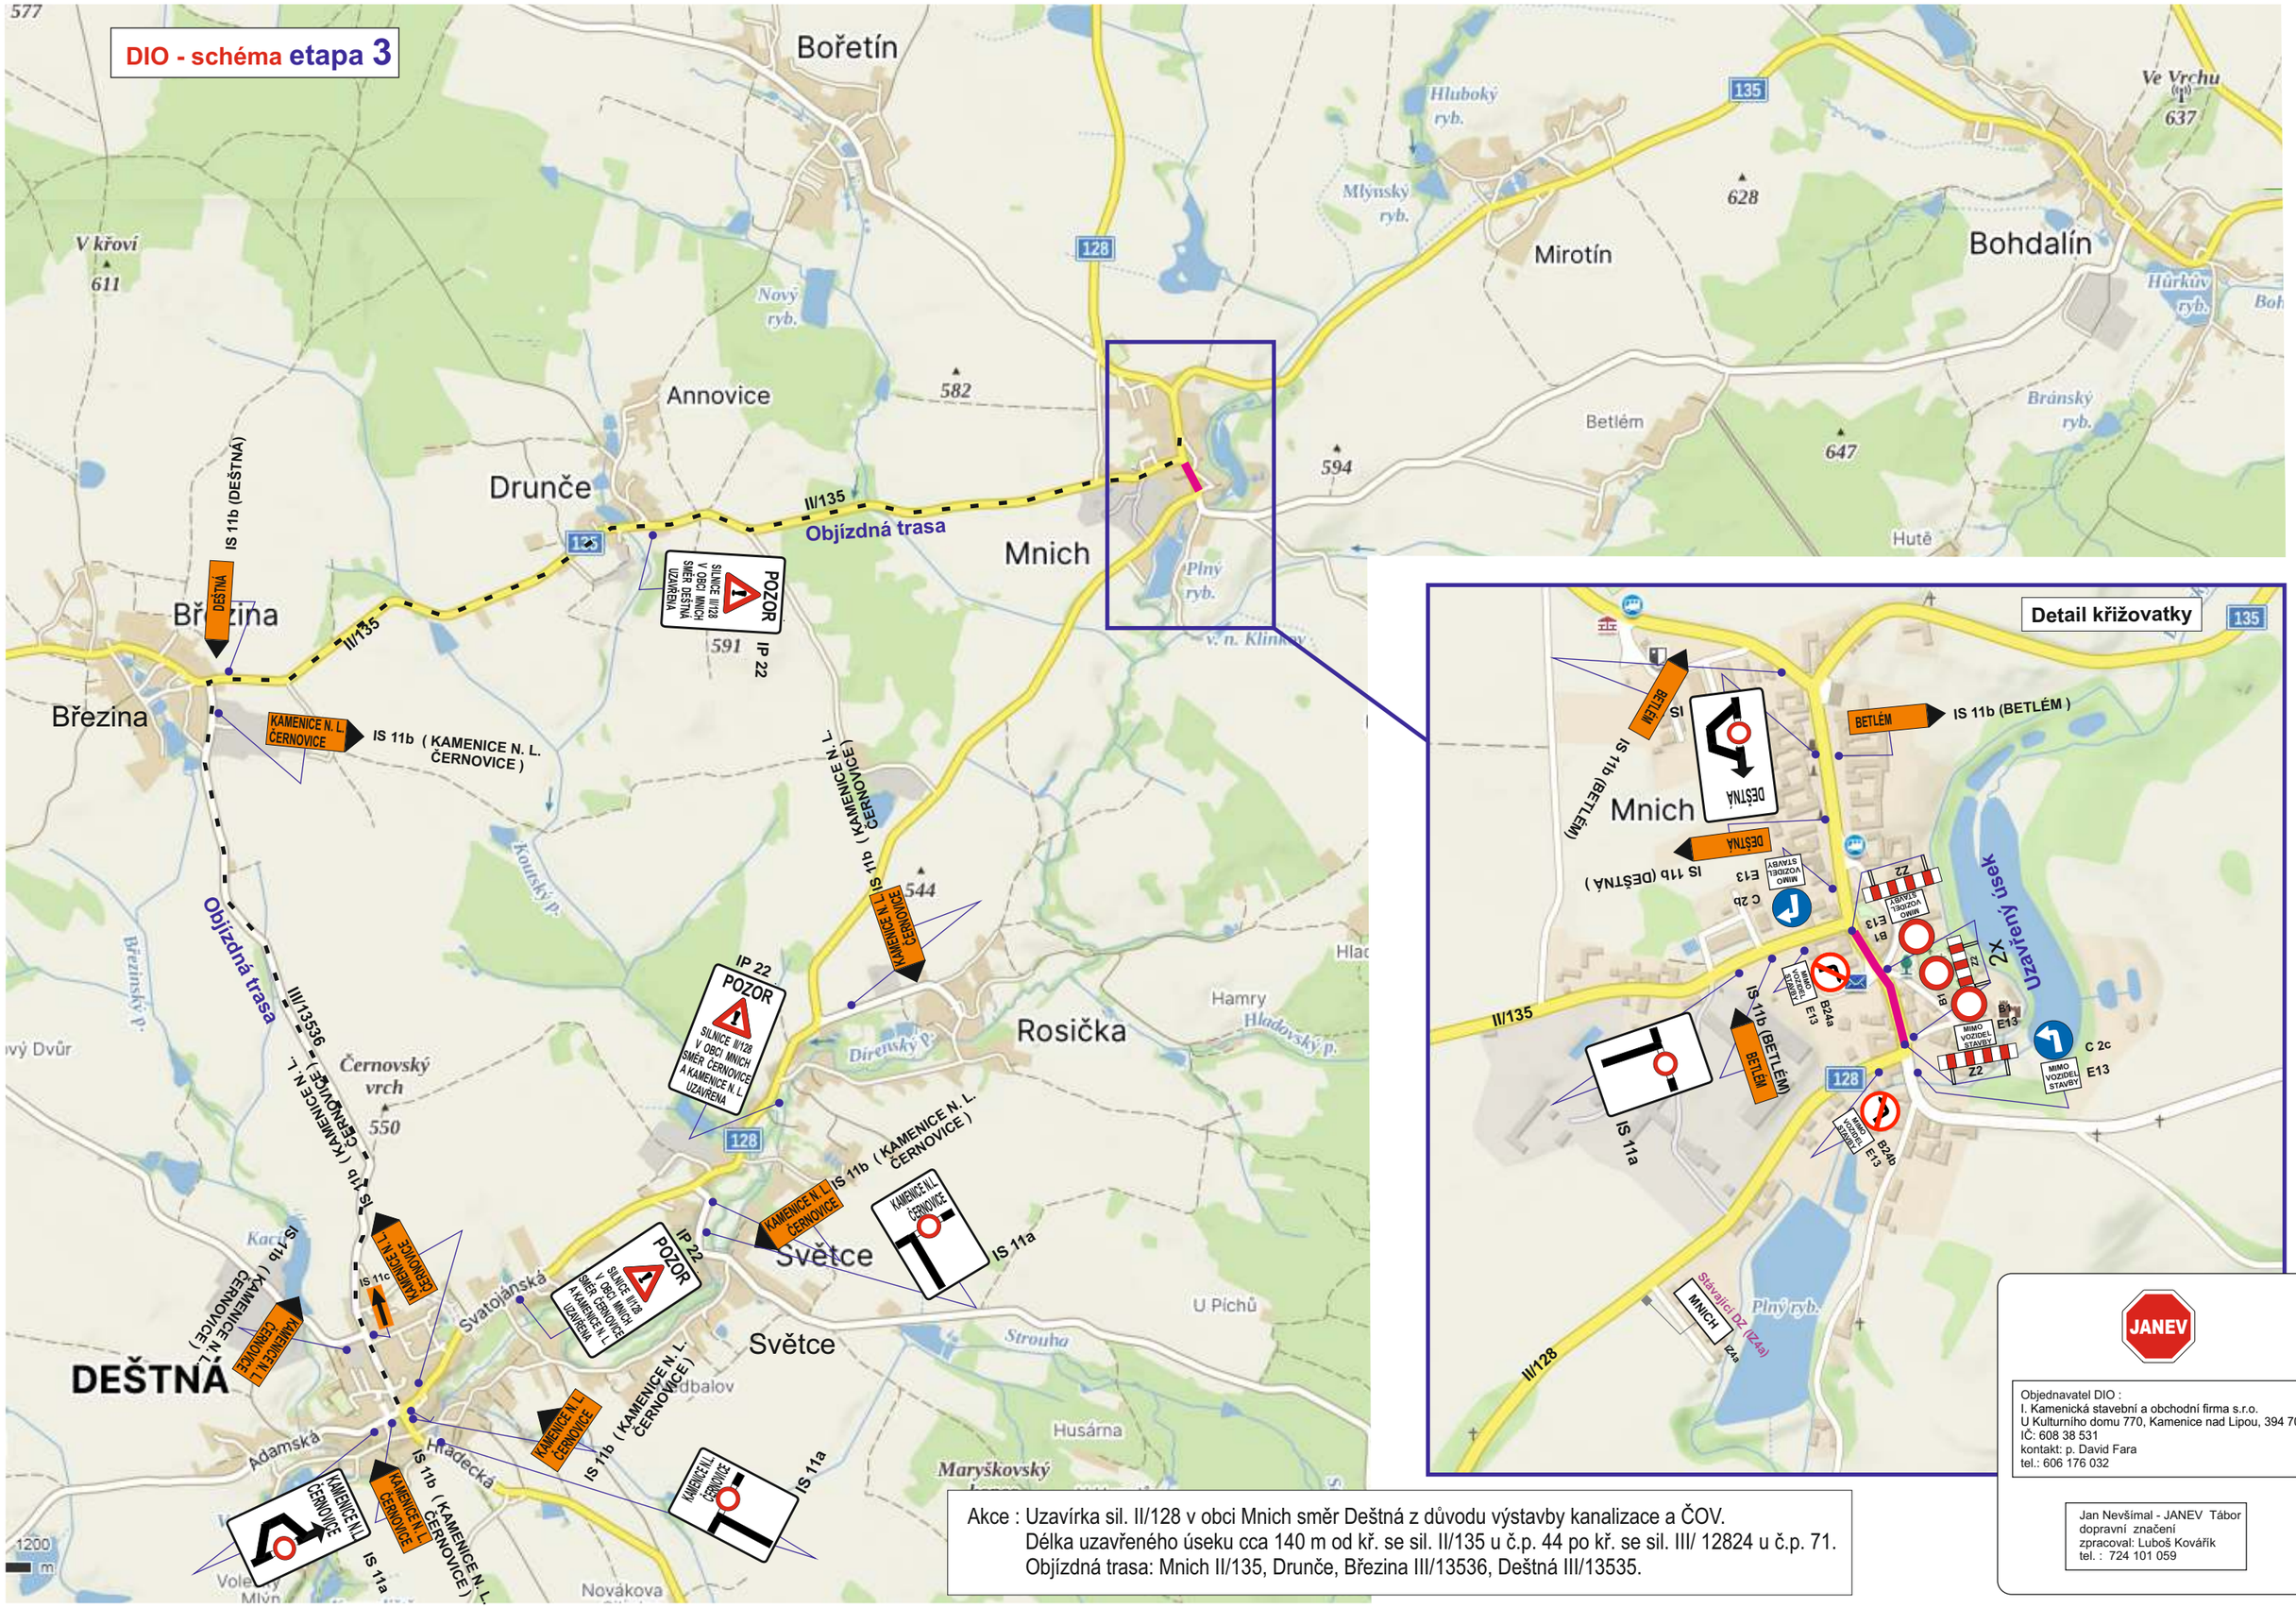

Akce : Uzavírka sil. II/128 v obci Mnich směr Deštná z důvodu výstavby kanalizace a ČOV.
Délka uzavřeného úseku cca 140 m od kř. se sil. II/135 u č.p. 44 po kř. se sil. III/ 12824 u č.p. 71.
Objízdná trasa: Mnich II/135, Drunče, Březina III/13536, Deštná III/13535.

JANEV

Objednavatel DIO :
I. Kamenická stavební a obchodní firma s.r.o.
U Kulturního domu 770, Kamenice nad Lipou, 394 70
IČ: 608 38 531
kontakt: p. David Fara
tel.: 606 176 032

Jan Nevšímal - JANEV Tábor
dopravní značení
zpracoval: Luboš Kovářík
tel. : 724 101 059