
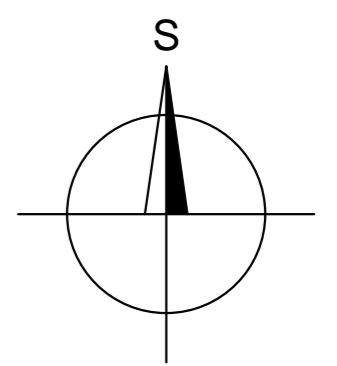



LEGENDA:

- - - - - HRANICE ŘEŠENÝCH ETAP
- - - - - HRANICE NAVAZUJÍCÍCH ETAP
- - - - - HRANICE KOMUNIKACE ŘEŠENÉ
- - - - - HRANICE KOMUNIKACE NAVAZUJÍCÍ

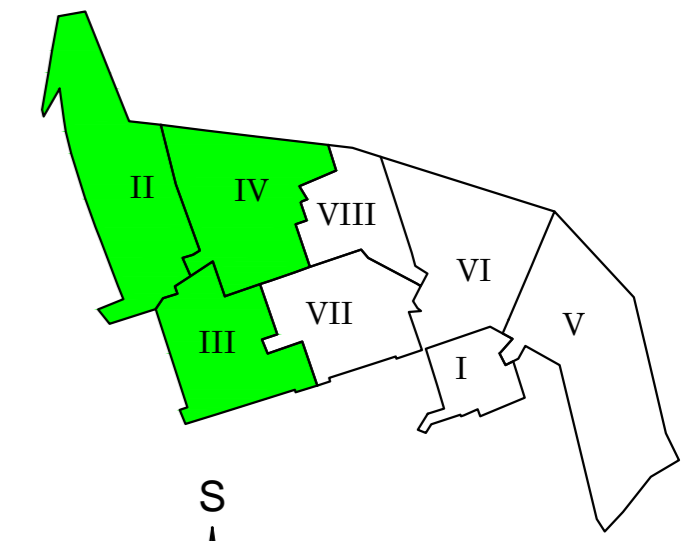

Hlavní projektant:	Ing. arch. Martin Jirovský, Ph.D., MBA Převrátilská 330, 390 01, Tábor, ČKA 03 311	 CENTRUM SLUŽEB STARÉ MĚSTO WWW.CENTRUMSLUZEBTABOR.CZ PŘEVŘÁTILSKÁ 330, TABOR 390 01
Zodpovědný projektant:	Ing. arch. Martin Jirovský, Ph.D., MBA Převrátilská 330, 390 01, Tábor, ČKA 03 311	
Vedoucí projektu:	Ing. Robert Juřina, Převrátilská 330, 390 01, Tábor, IČ 880 67 483, tel. 604 159 283	ATELIÉR M.A.A.T.
Projektant:	Kateřina Štorcová Převrátilská 330, Tábor 390 01	KÚ: Deštná u Jindřichova Hradce
Investor:	Město Deštná	Stupeň: DSP
Akce:	OBYTNÁ ZÓNA DEŠTNÁ - LOKALITA ZA ŠKOLKOU- ETAPA II., III., IV.	Datum: říjen 2018
Obsah:	Výkres etapizace	Ozn. části: B
		Měřítko: 1:1000
		Č. výkresu: 4
		Paré: